



08.07.03 - Netzkletteranlage 2
Maßstab: 1:100

Ansicht

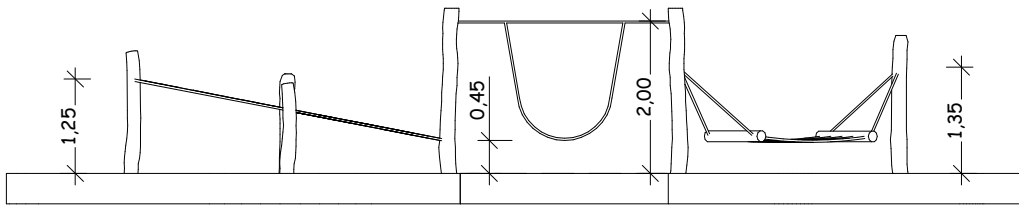

Draufsicht

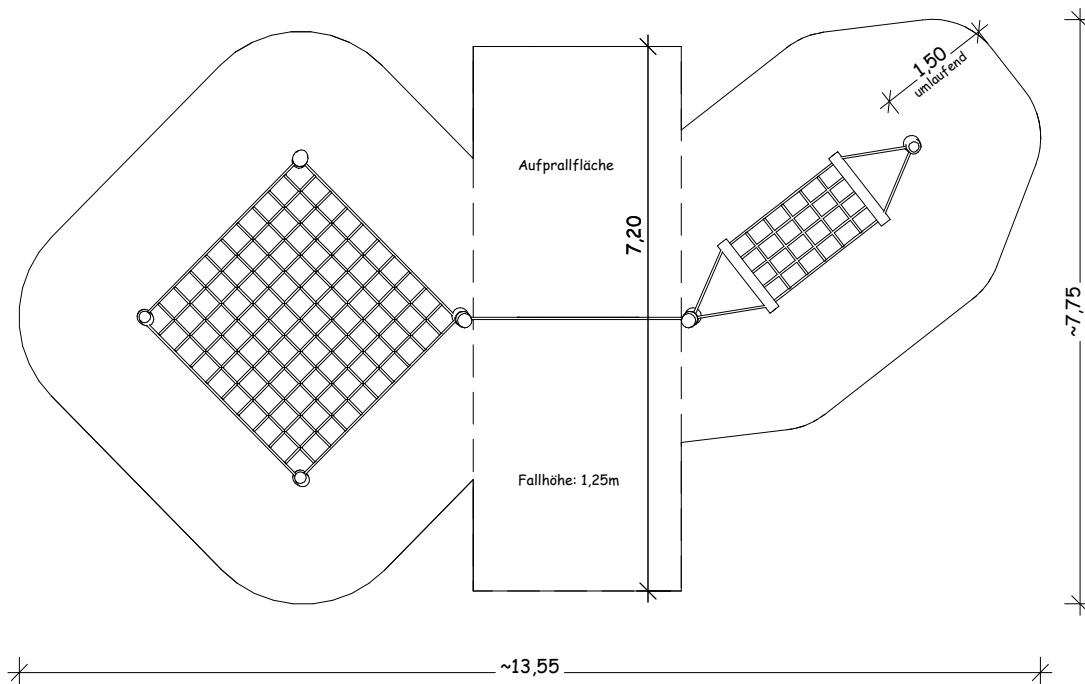

Perspektive

