



11.05.02 - Bude mit Sand- und Matschanlage
- für U3-Kinder geeignet
Maßstab: 1:100

Ansicht

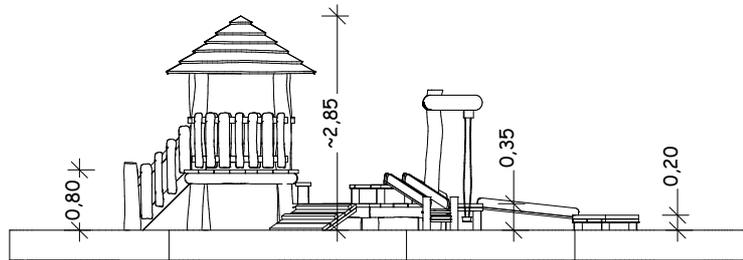

Draufsicht

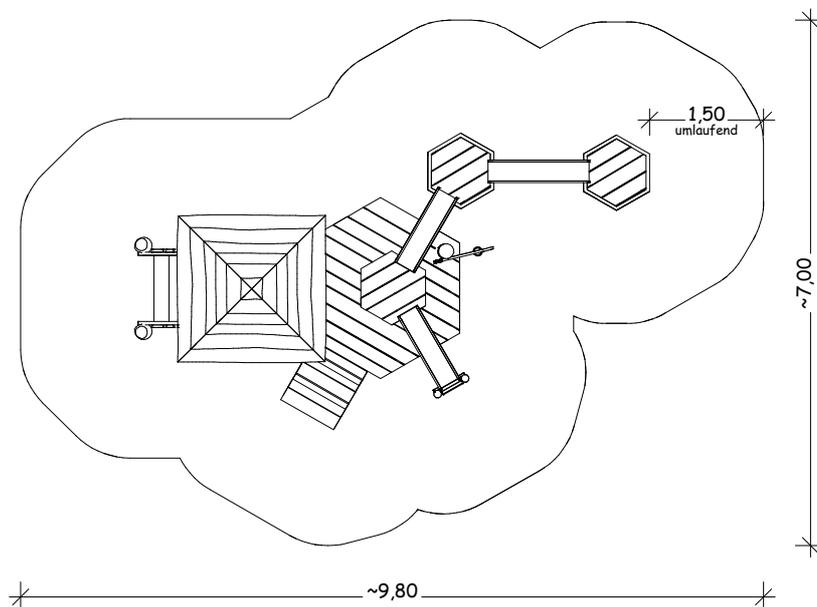

Perspektive

